

Ungefähre Gesamtfläche<sup>(1)</sup>

382.61 m<sup>2</sup>

(1) Inklusive Balkone und Terrassen

Obwohl alles mögliche unternommen wurde um die Genauigkeit sicherzustellen, sind alle Messungen ungefähr und nicht maßstabsgetreu. Dieser Grundriss dient nur zur Veranschaulichung.

Berechnungen basieren auf dem Standard IPMSC IPMS 4.2.

GIRAFFE360



Stock 0

Ungefähre Gesamtfläche<sup>(1)</sup>

366.83 m<sup>2</sup>

Balkone und Terrassen


117 m<sup>2</sup>


(1) Inklusive Balkone und Terrassen

Obwohl alles mögliche unternommen wurde um die Genauigkeit sicherzustellen, sind alle Messungen ungefähr und nicht maßstabsgetreu. Dieser Grundriss dient nur zur Veranschaulichung.

Berechnungen basieren auf dem Standard IPMSC IPMS 4.2.

GIRAFFE360

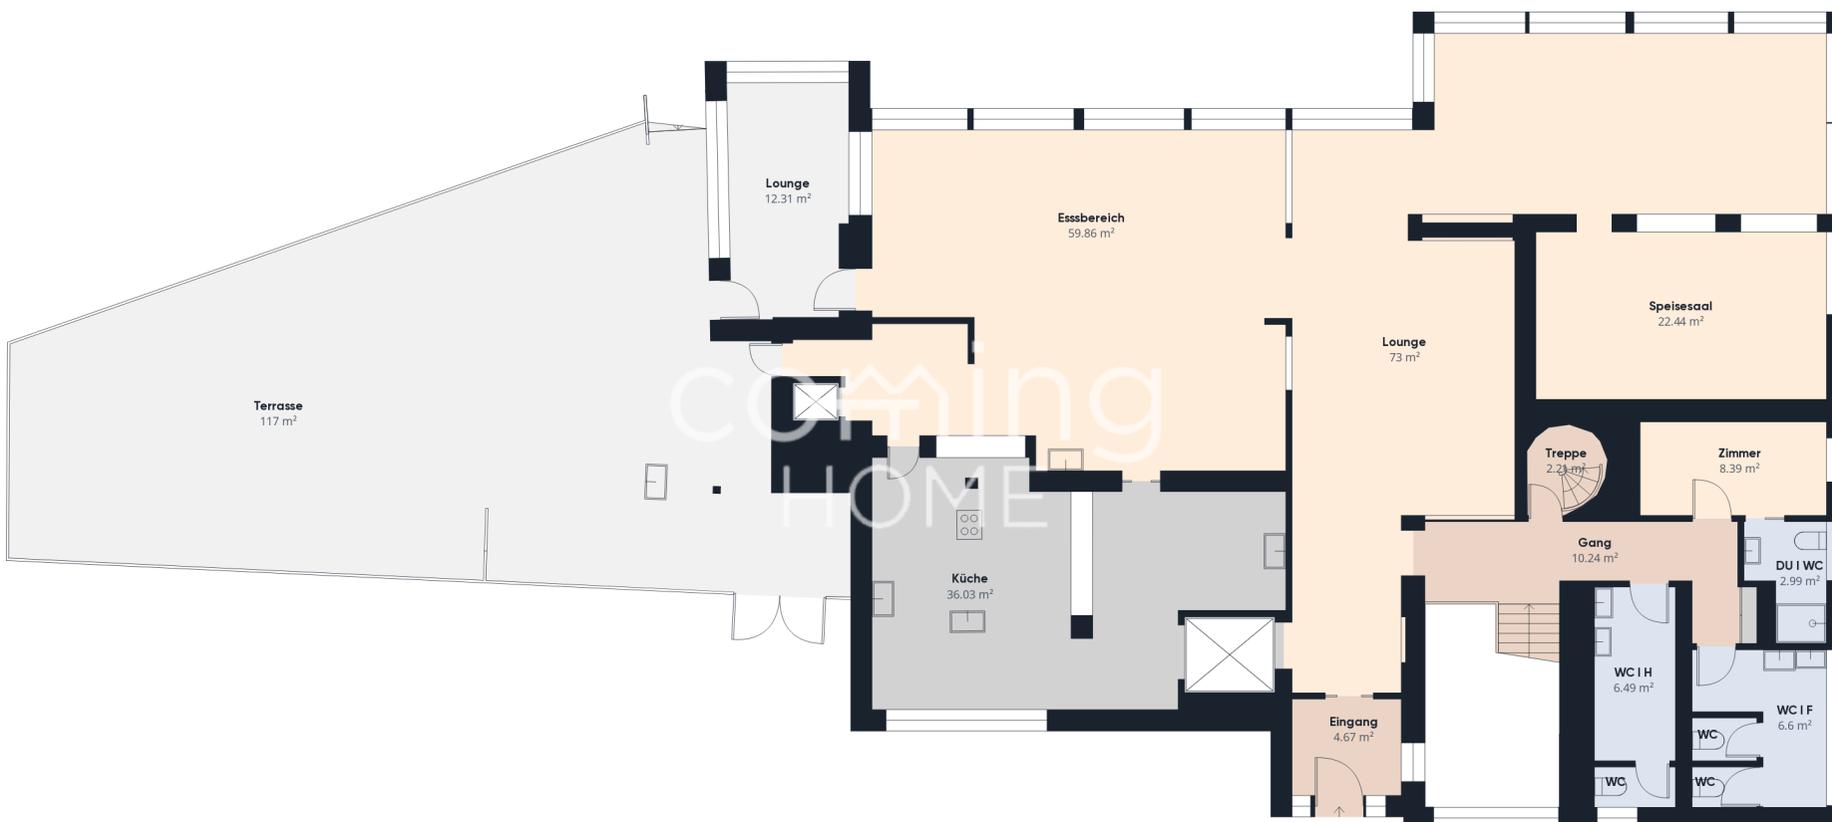

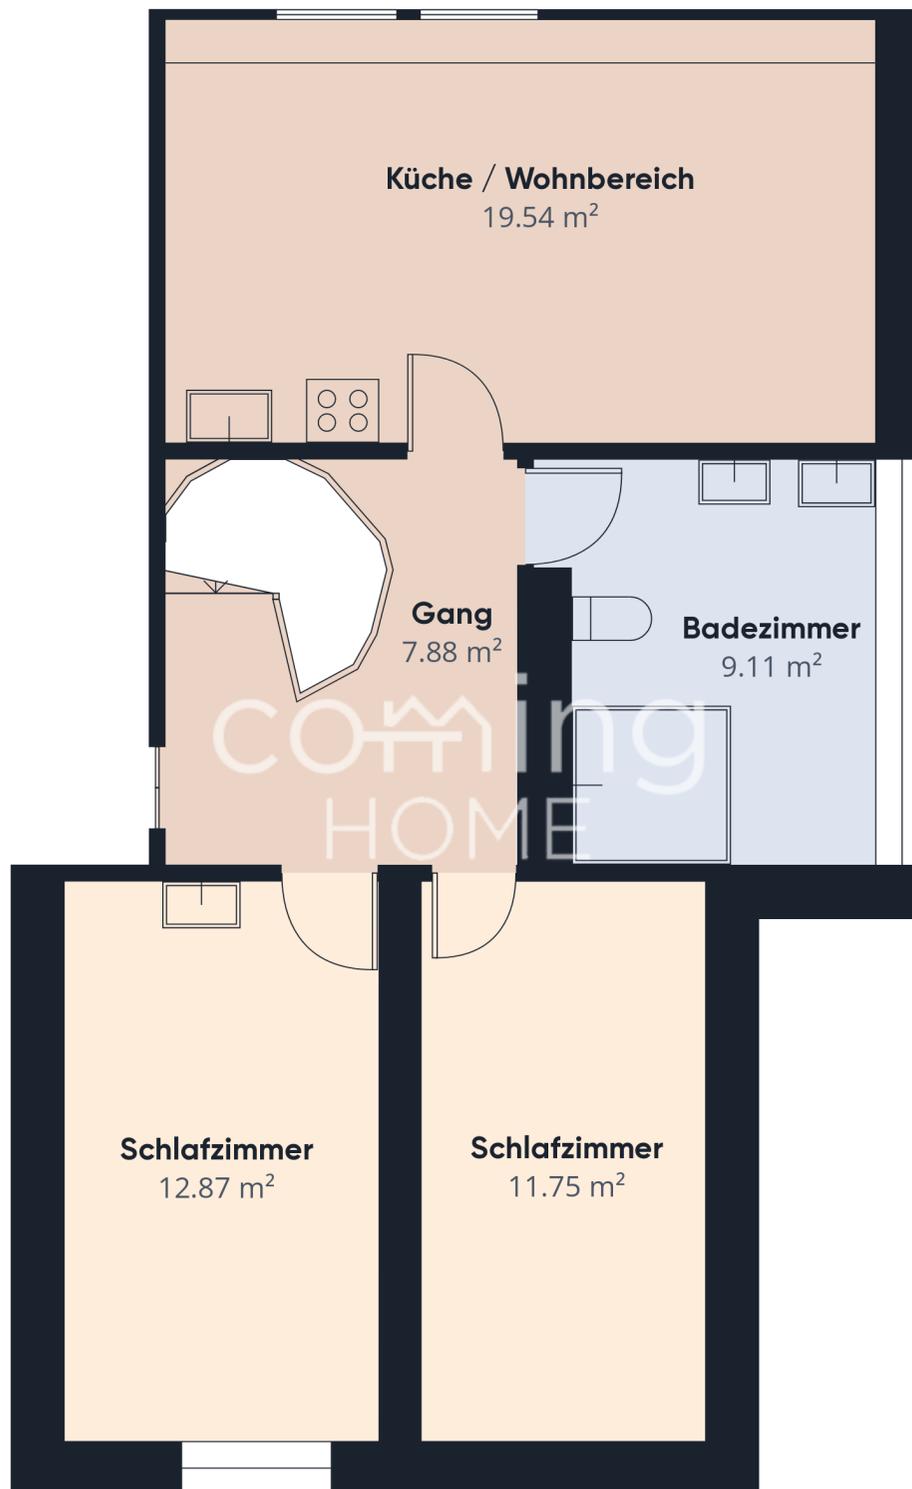

Ungefähre Gesamtfläche<sup>(1)</sup>

61.15 m<sup>2</sup>

(1) Inklusive Balkone und Terrassen

Obwohl alles mögliche unternommen wurde um die Genauigkeit sicherzustellen, sind alle Messungen ungefähr und nicht maßstabsgetreu. Dieser Grundriss dient nur zur Veranschaulichung.

Berechnungen basieren auf dem Standard IPMSC IPMS 4.2.

GIRAFFE360