

dazu gehörende Pläne:

- Detail und Schnitte a bis e - Pl.-Nr. 2019-10-061
- Details und Schnitte e f bis k - Pl.-Nr. 2019-10-062
- Schemaschnitte - Pl.-Nr. 2019-10-056
- Schnitt o-o Treppenhaus - Lift - Pl.-Nr. 2019-10-055
- Schnitt p-p Treppenhaus - Lift - Pl.-Nr. 2019-10-056


 Beton
 Backsteinmauerwerk
 Aussenisolation 20 cm
 ALBAPhon-Vormauerung

Fenster: D = Drehflügel
Fenster: DK = Flügel Dreh-Kipp
Höhenkoten: ± 0.00 = ok fertiger Boden Geschoss
Ausparungen und Einlagen siehe Pläne Spezialisten (Sanitär, Heizung, Elektrisch)
Terrassenentwässerung: Bodenabläufe und Leitungen siehe El

Terrassenentwässerung: Bodenabläufe und Leitungen siehe Einlegplan Sanitär

Höhenlage Erdgeschoss ok Fertig Boden Treppenhaus: $\pm 0.00 = 766.70 \text{ m ü. M.}$

Grundriss Obergeschoss

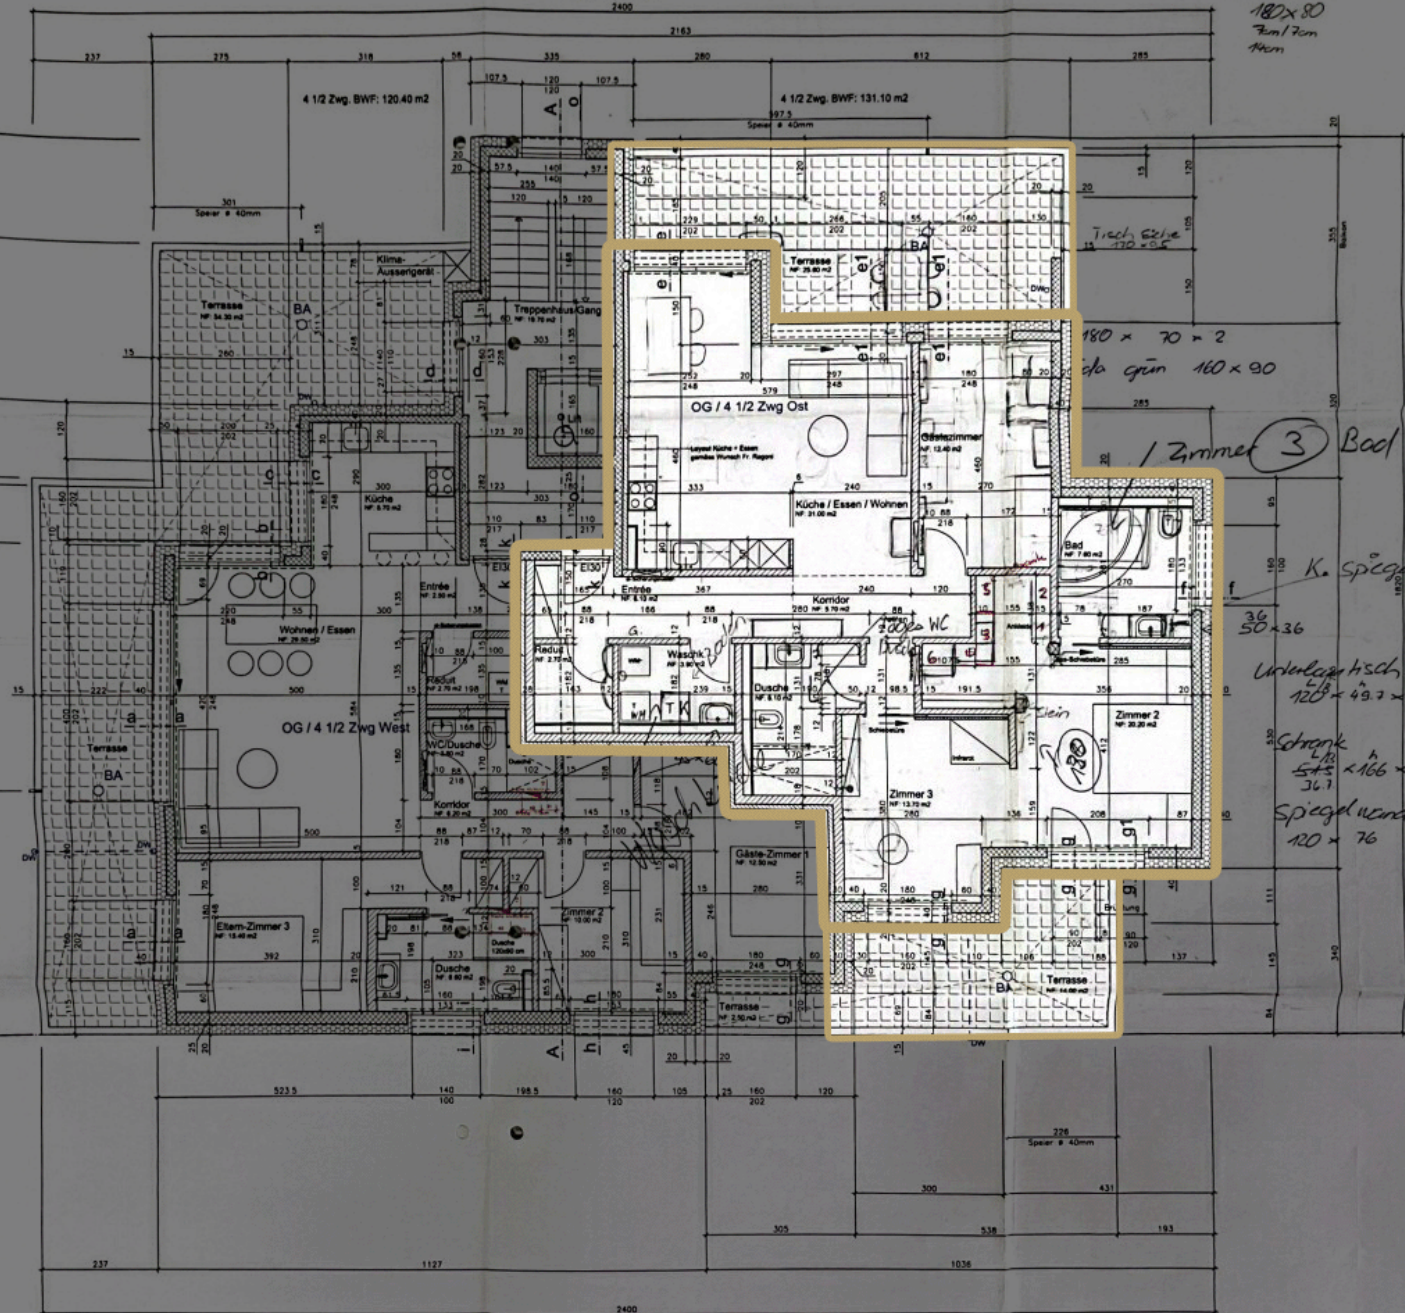

Bodenmerve
180x80
7cm/7cm
1Kern

180 x 70 x 2

da grün 160 x 90

1 Zimmer	3	Bad
----------	---	-----

100
100 K. Spigel

$$\frac{36}{50} \times 36$$

Unterlagisch
 $120^{\circ} \times 49.7 \times 53.2$

Shrank $\frac{L}{B} \times h \times t$
 $54.5 \times 166 \times 36.5$

Spiegelwand
20 x 76

[illegible]